

Żyrardów, ul. Narutowicza

ARKADA

MIESZKANIE

04

PIĘTRO

1


1.	PRZEDPOKÓJ	3,15m ²
2.	POKÓJ DZIENNY Z ANEKSEM KUCH.	36,31m ²
3.	POKÓJ	13,20m ²
4.	ŁAZIENKA	4,78m ²

TARAS 14,41m²

POWIERZCHNIA POD
ŚCIANAMI DZIAŁOWYMI 0,61m²

POWIERZCHNIA
SPRZEDAŻOWA 58,05m²

	ŚCIANY DZIAŁOWE
	ŚCIANY STAŁE

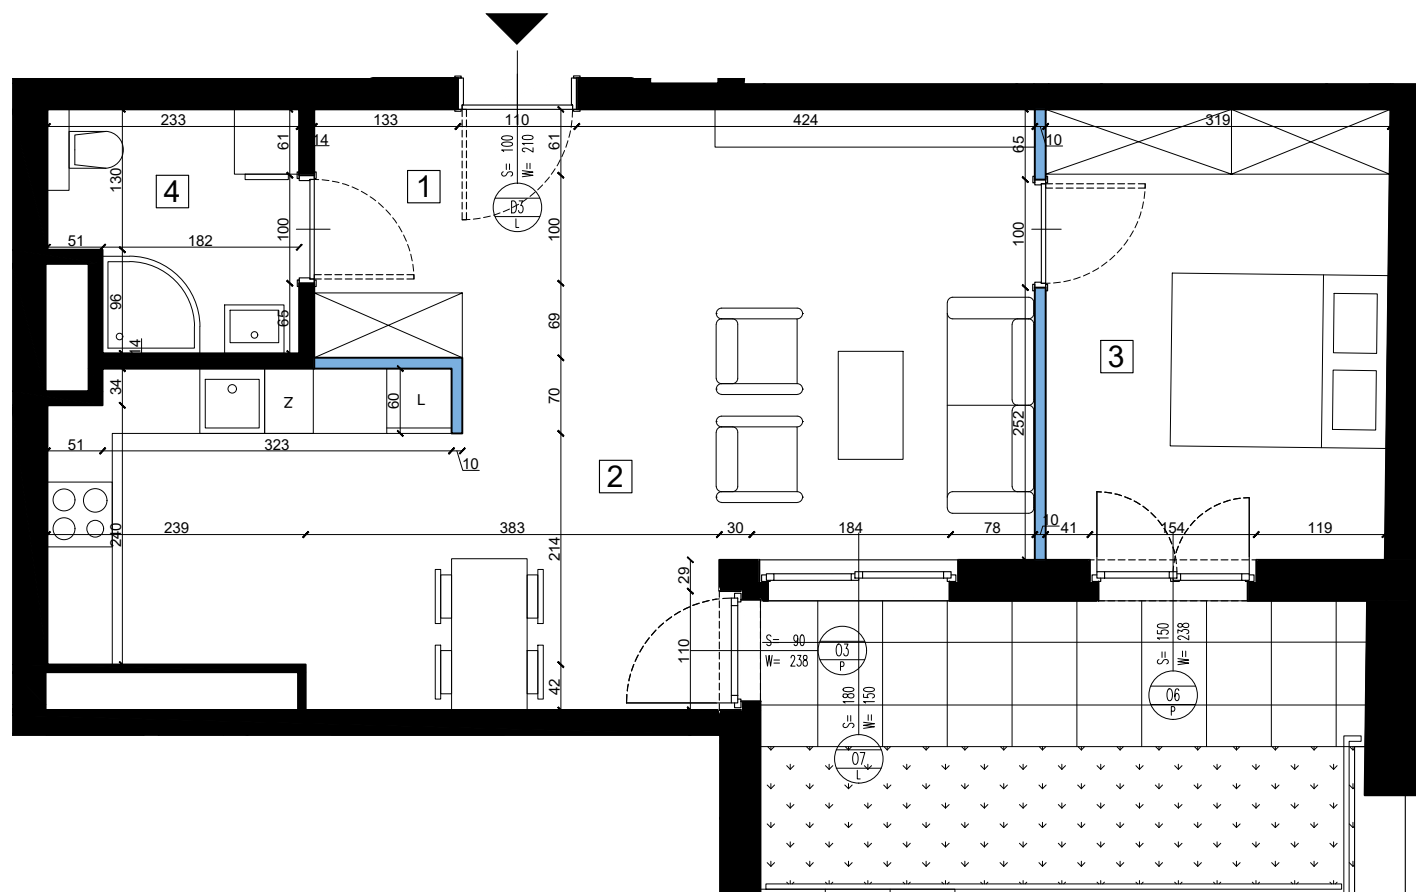

U W A G A : Przedstawiona aranżacja i wykończenie mają charakter poglądowy. Wymiary, rozmieszczenie urządzeń, zestawy powierzchni itp. podano zgodnie z projektem budowlanym.

W trakcie realizacji prac budowlanych mogą wystąpić niewielkie różnice. Ostateczne wymiary zostaną określone po wykonaniu pomiarów powykonawczych. Powierzchnie użytkowe lokalu obliczono wg normy PN-ISO 9836:2015-12.