

Żyrardów, ul. Narutowicza

ARKADA

MIESZKANIE

05

PIĘTRO

1

1.	PRZEDPOKÓJ	5,68m ²
2.	POKÓJ DZIENNY Z ANEKSEM KUCH.	20,05m ²
3.	POKÓJ	13,91m ²
4.	ŁAZIENKA	3,89m ²


TARAS 26,79m²

POWIERZCHNIA POD
ŚCIANAMI DZIAŁOWYMI 0,63m²

POWIERZCHNIA
SPRZEDAŻOWA 44,16m²

 ŚCIANY DZIAŁOWE

 ŚCIANY STAŁE

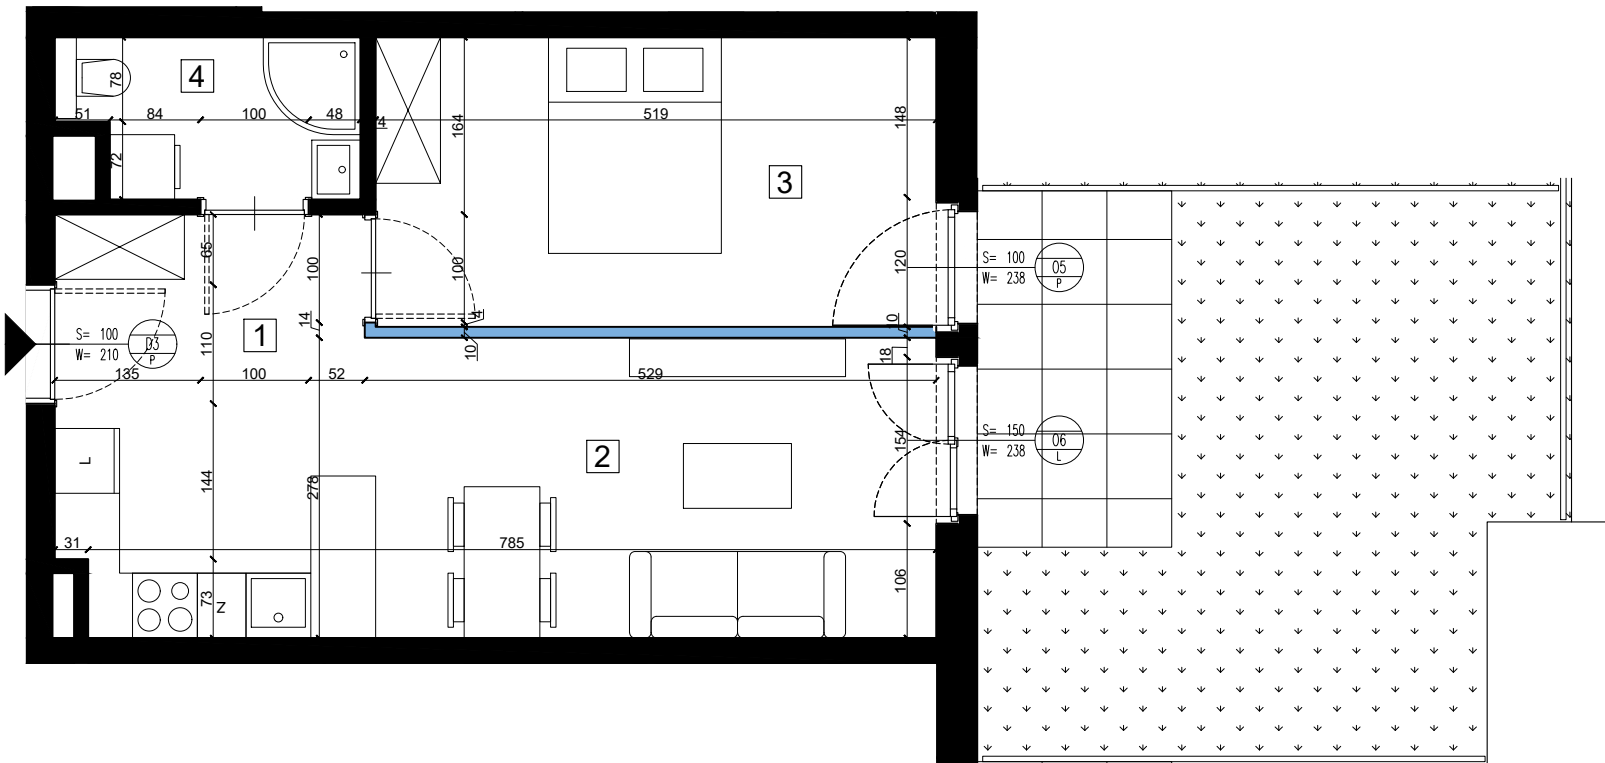

U W A G A : Przedstawiona aranżacja i wykończenie mają charakter poglądowy. Wymiary, rozmieszczenie urządzeń, zestawienia powierzchni itp. podano zgodnie z projektem budowlanym.

W trakcie realizacji prac budowlanych mogą wystąpić niewielkie różnice. Ostateczne wymiary zostaną określone po wykonaniu pomiarów powykonawczych. Powierzchnie użytkowe lokalu obliczono wg normy PN-ISO 9836:2015-12.