

Żyrardów, ul. Narutowicza

# ARKADA

MIESZKANIE

11

PIĘTRO

2


1.	PRZEDPOKÓJ	3,12m <sup>2</sup>
2.	POKÓJ DZIENNY Z ANEKSEM KUCH.	36,02m <sup>2</sup>
3.	POKÓJ	13,14m <sup>2</sup>
4.	ŁAZIENKA	4,73m <sup>2</sup>

LOGGIA 10,09m<sup>2</sup>

POWIERZCHNIA POD  
ŚCIANAMI DZIAŁOWYMI 0,62m<sup>2</sup>

POWIERZCHNIA  
SPRZEDAŻOWA 57,63m<sup>2</sup>

	ŚCIANY DZIAŁOWE
	ŚCIANY STAŁE

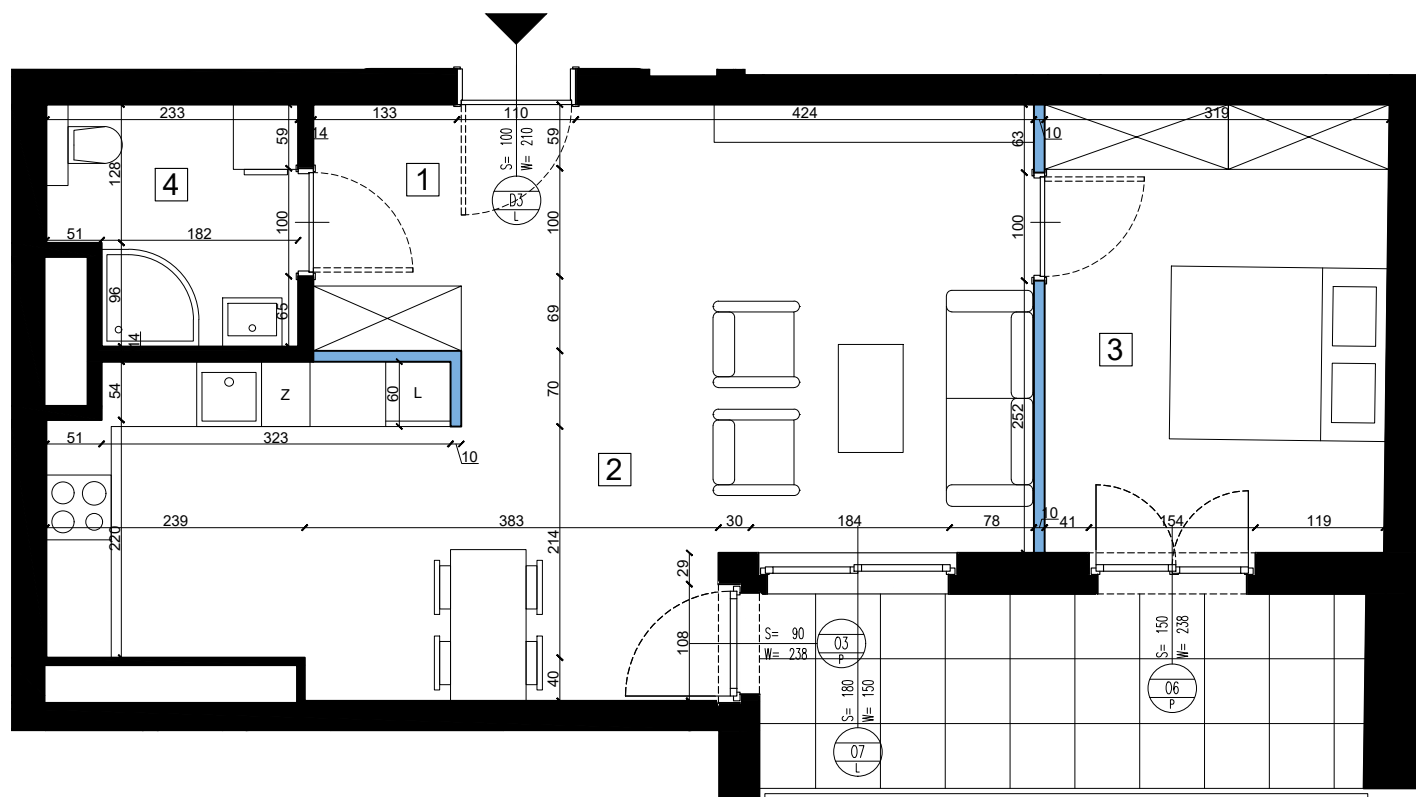

U W A G A : Przedstawiona aranżacja i wykończenie mają charakter poglądowy. Wymiary, rozmieszczenie urządzeń, zestawy powierzchni itp. podano zgodnie z projektem budowlanym.

W trakcie realizacji prac budowlanych mogą wystąpić niewielkie różnice. Ostateczne wymiary zostaną określone po wykonaniu pomiarów powykonawczych. Powierzchnie użytkowe lokalu obliczono wg normy PN-ISO 9836:2015-12.