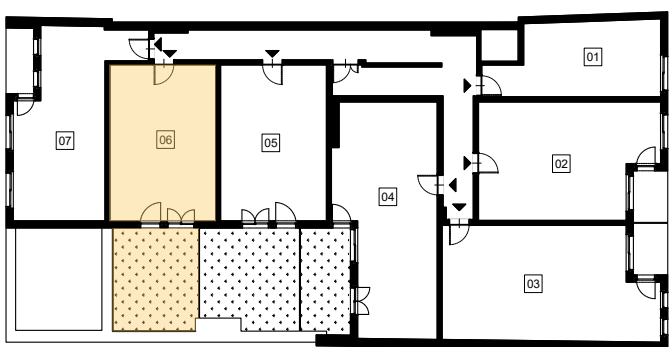


..\fc004606-f9a6-4f31-bb11-7121d9cba39c.jpg

Żyrardów, ul. Narutowicza

ARKADA

MIESZKANIE

06

PIĘTRO

1


- | | | |
|----|----------------------------------|---------------------|
| 1. | PRZEDPOKÓJ | 5,68m ² |
| 2. | POKÓJ DZIENNY
Z ANEKSEM KUCH. | 19,93m ² |
| 3. | POKÓJ | 13,91m ² |
| 4. | ŁAZIENKA | 4,05m ² |

TARAS 24,16m²

POWIERZCHNIA POD
ŚCIANAMI DZIAŁOWYMI 0,63m²

POWIERZCHNIA
SPRZEDAŻOWA 43,57m²

- | | |
|--|-----------------|
| | ŚCIANY DZIAŁOWE |
| | ŚCIANY STAŁE |

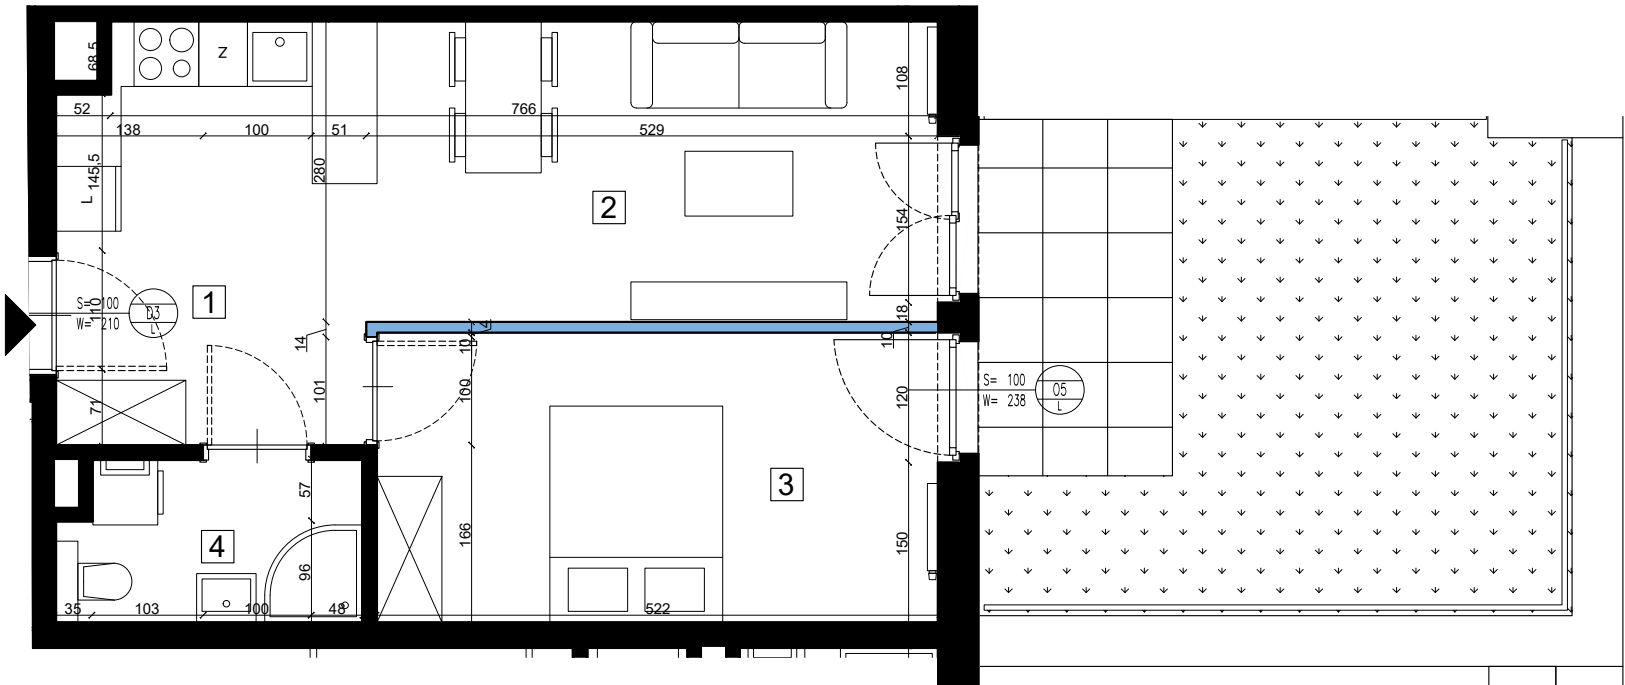

U W A G A : Przedstawiona aranżacja i wykończenie mają charakter poglądowy. Wymiary, rozmieszczenie urządzeń, zestawienia powierzchni itp. podano zgodnie z projektem budowlanym. W trakcie realizacji prac budowlanych mogą wystąpić niewielkie różnice. Ostateczne wymiary zostaną określone po wykonaniu pomiarów powykonawczych. Powierzchnie użytkowe lokalu obliczono wg normy PN-ISO 9836:2015-12.