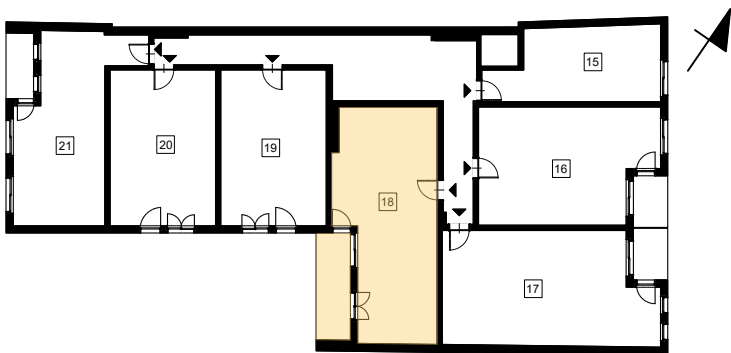


..\fc004606-f9a6-4f31-bb11-7121d9cba39c.jpg

Żyrardów, ul. Narutowicza

ARKADA

MIESZKANIE

18

PIĘTRO

3

- | | | |
|----|----------------------------------|---------------------|
| 1. | PRZEDPOKÓJ | 3,12m ² |
| 2. | POKÓJ DZIENNY
Z ANEKSEM KUCH. | 360,9m ² |
| 3. | POKÓJ | 13,39m ² |
| 4. | ŁAZIENKA | 4,97m ² |


LOGGIA	10,09m ²
--------	---------------------

POWIERZCHNIA POD ŚCIANAMI DZIAŁOWYMI	0,61m ²
---	--------------------

POWIERZCHNIA SPRZEDAŻOWA	57,57m ²
-----------------------------	---------------------

	ŚCIANY DZIAŁOWE
---	-----------------

	ŚCIANY STAŁE
---	--------------

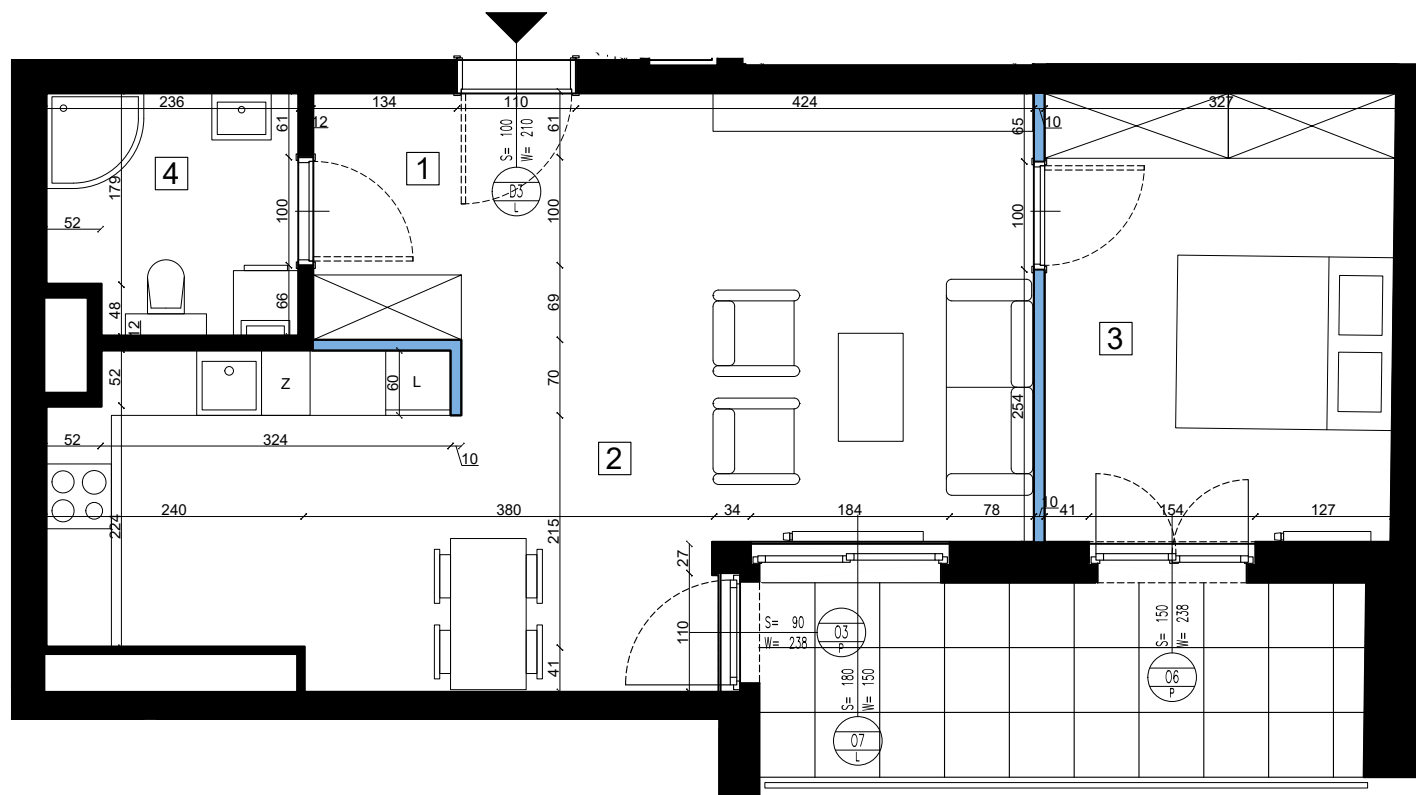

U W A G A : Przedstawiona aranżacja i wykończenie mają charakter poglądowy. Wymiary, rozmieszczenie urządzeń, zestawienia powierzchni itp. podano zgodnie z projektem budowlanym.

W trakcie realizacji prac budowlanych mogą wystąpić niewielkie różnice. Ostateczne wymiary zostaną określone po wykonaniu pomiarów powykonawczych. Powierzchnie użytkowe lokalu obliczono wg normy PN-ISO 9836:2015-12.